艺术设计学院图书资料室设计方案

The Design of the Reference Room of Art Design College

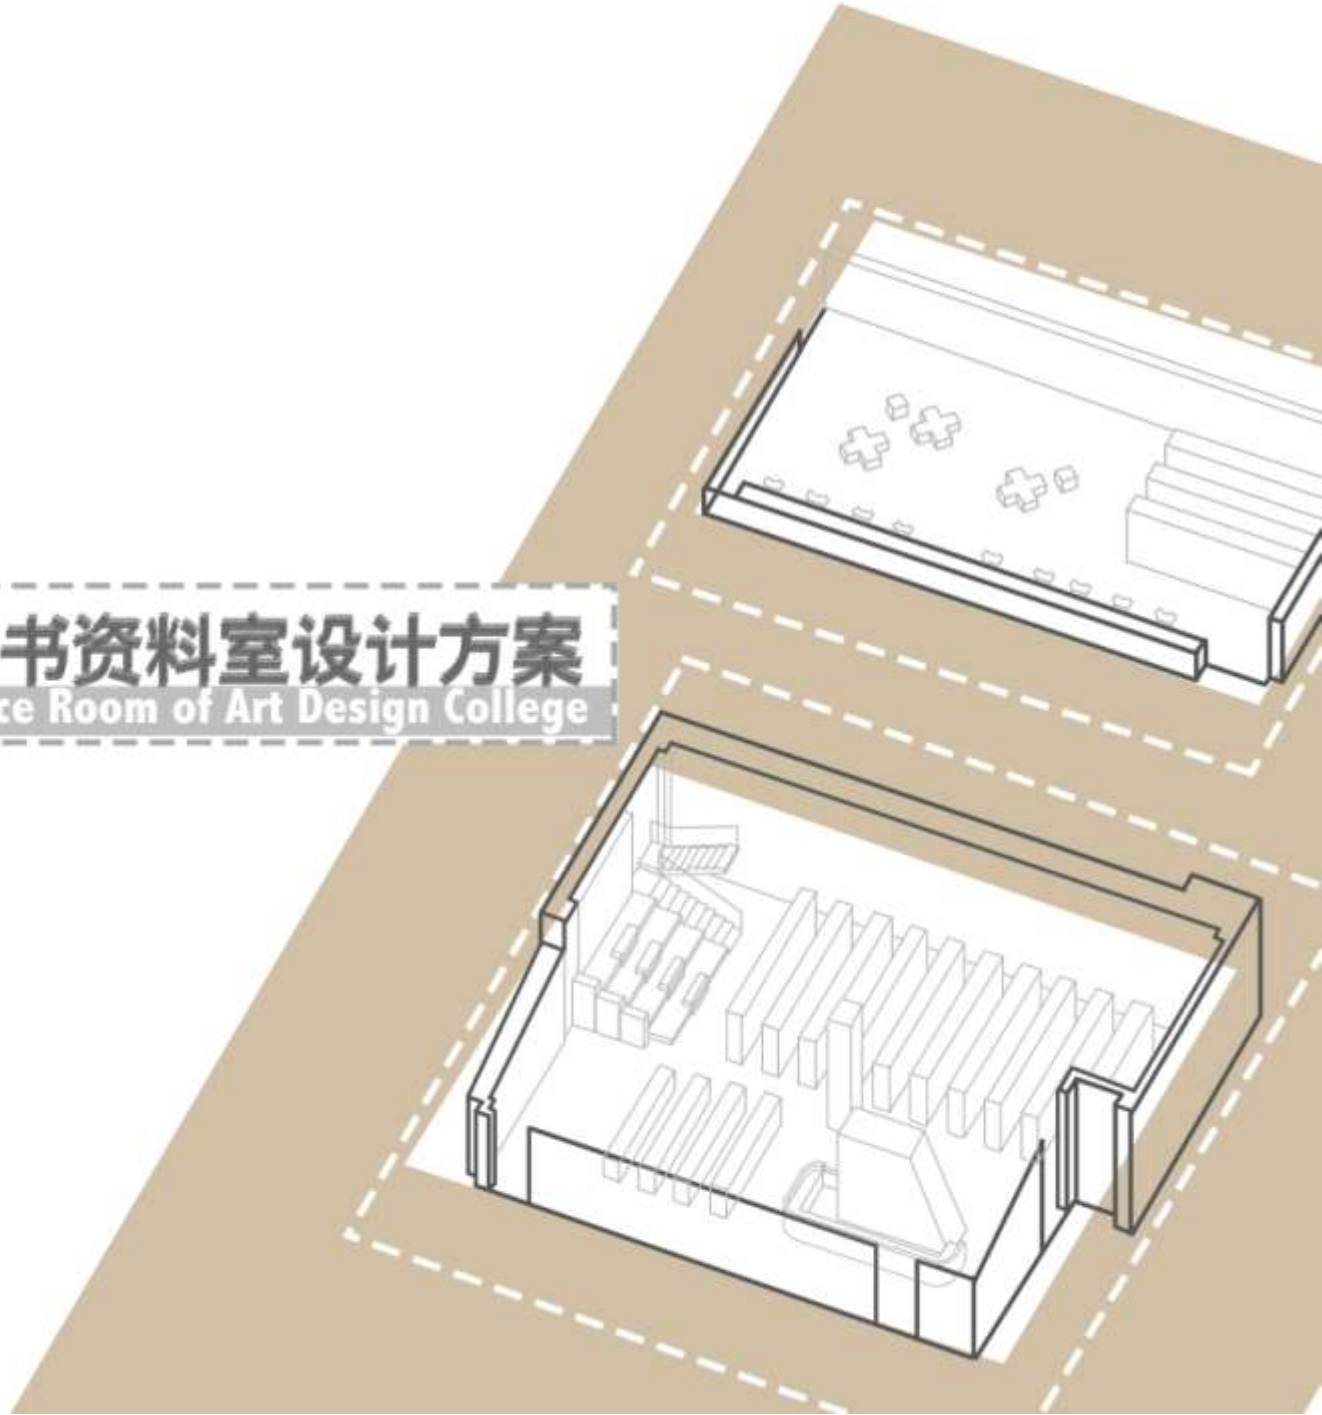

现状分析 Present situation analysis

概念拼贴展示 Concept Collage

平面图 剖面图 The floor plan and sectional view

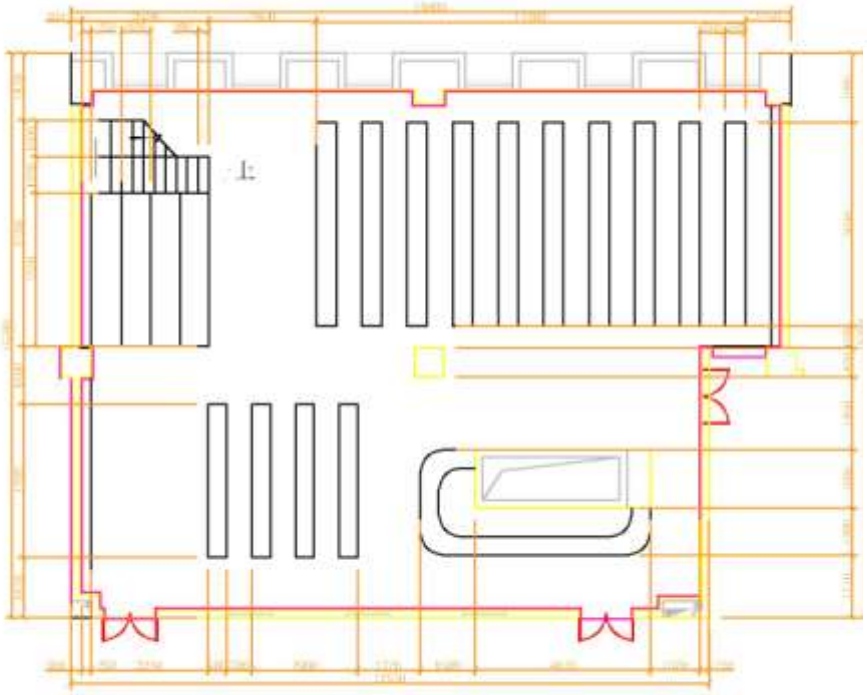

一层平面图 1：100

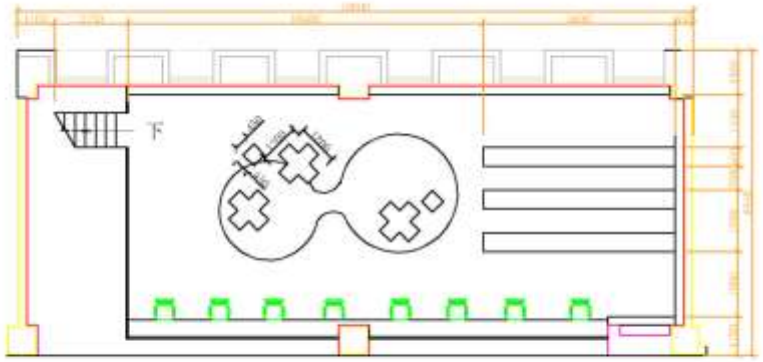

二层平面图 1：100

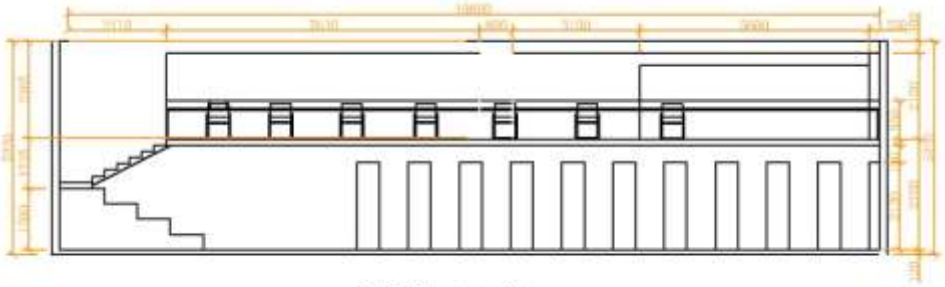

剖面图 1：100

人流动线分析 Human flow line analysis

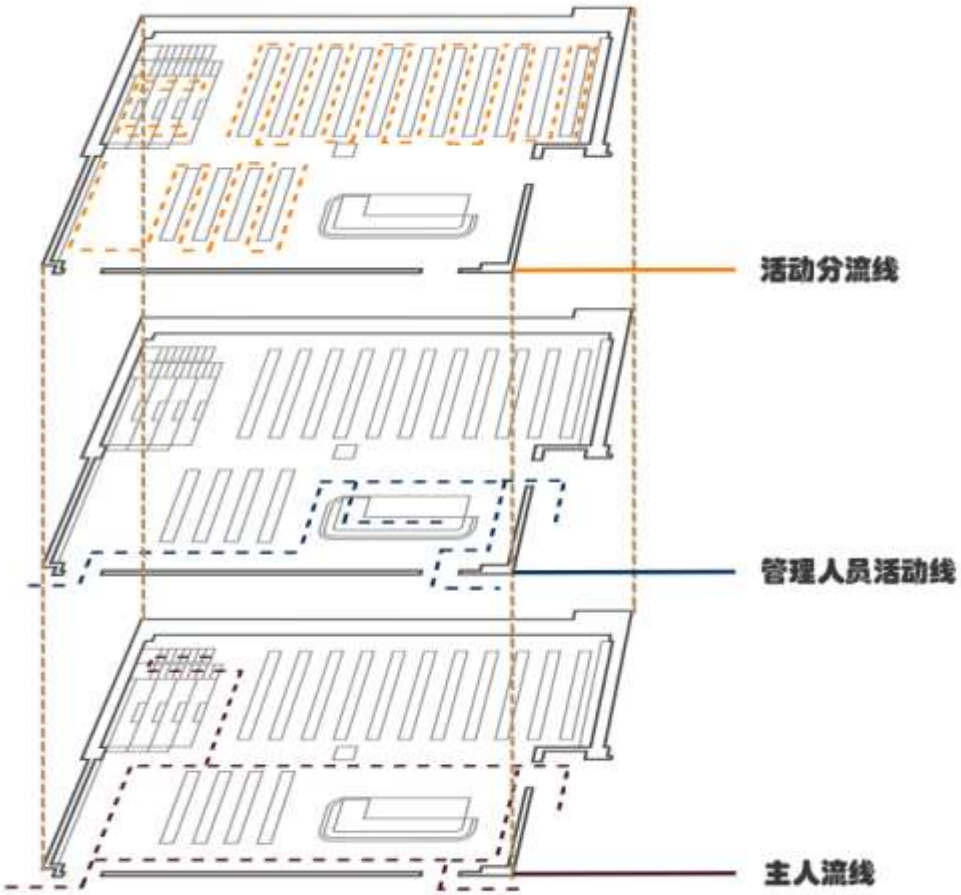

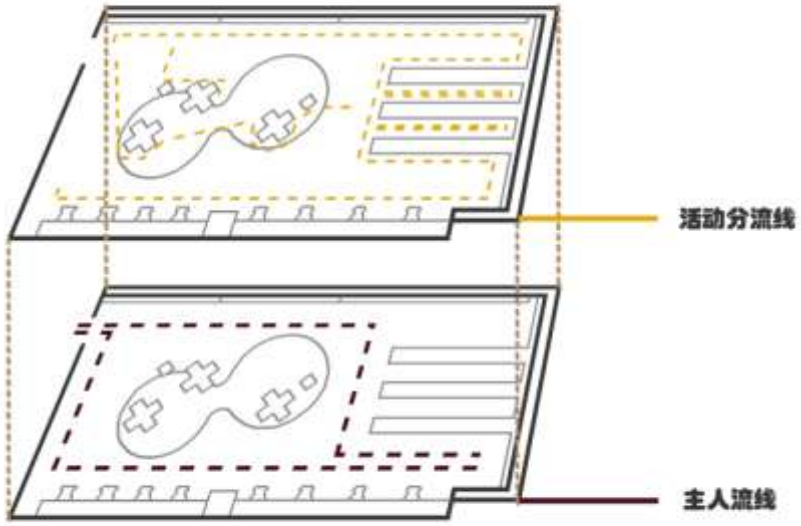

书柜分析 Bookcase analysis

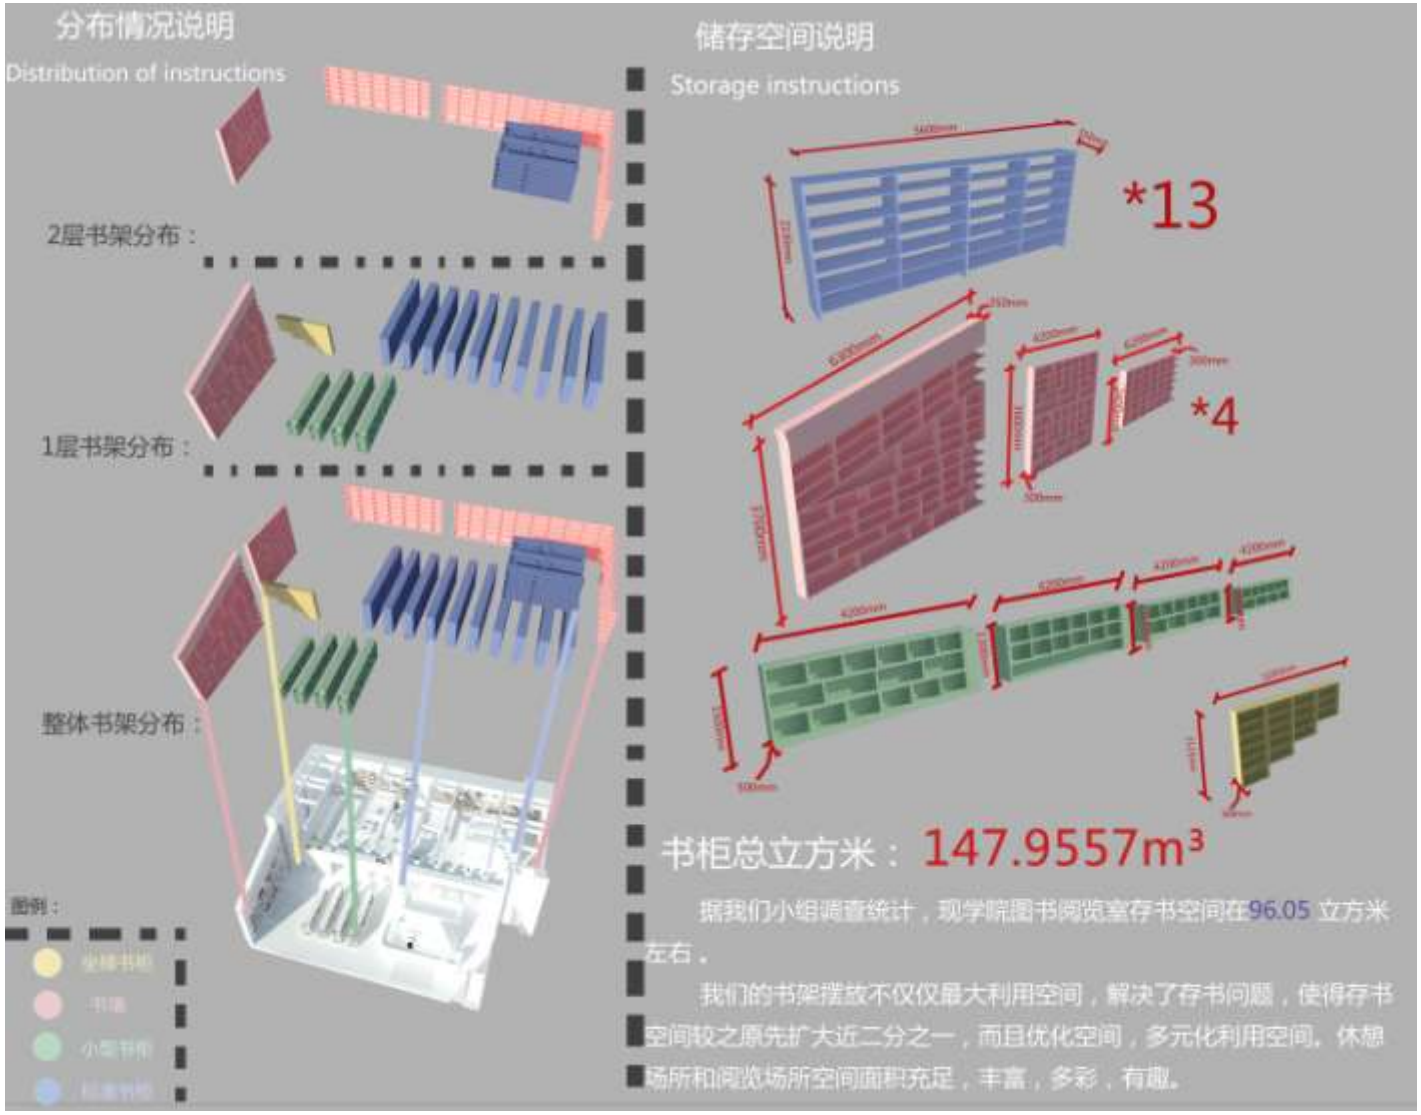

功能分区 Functional partition

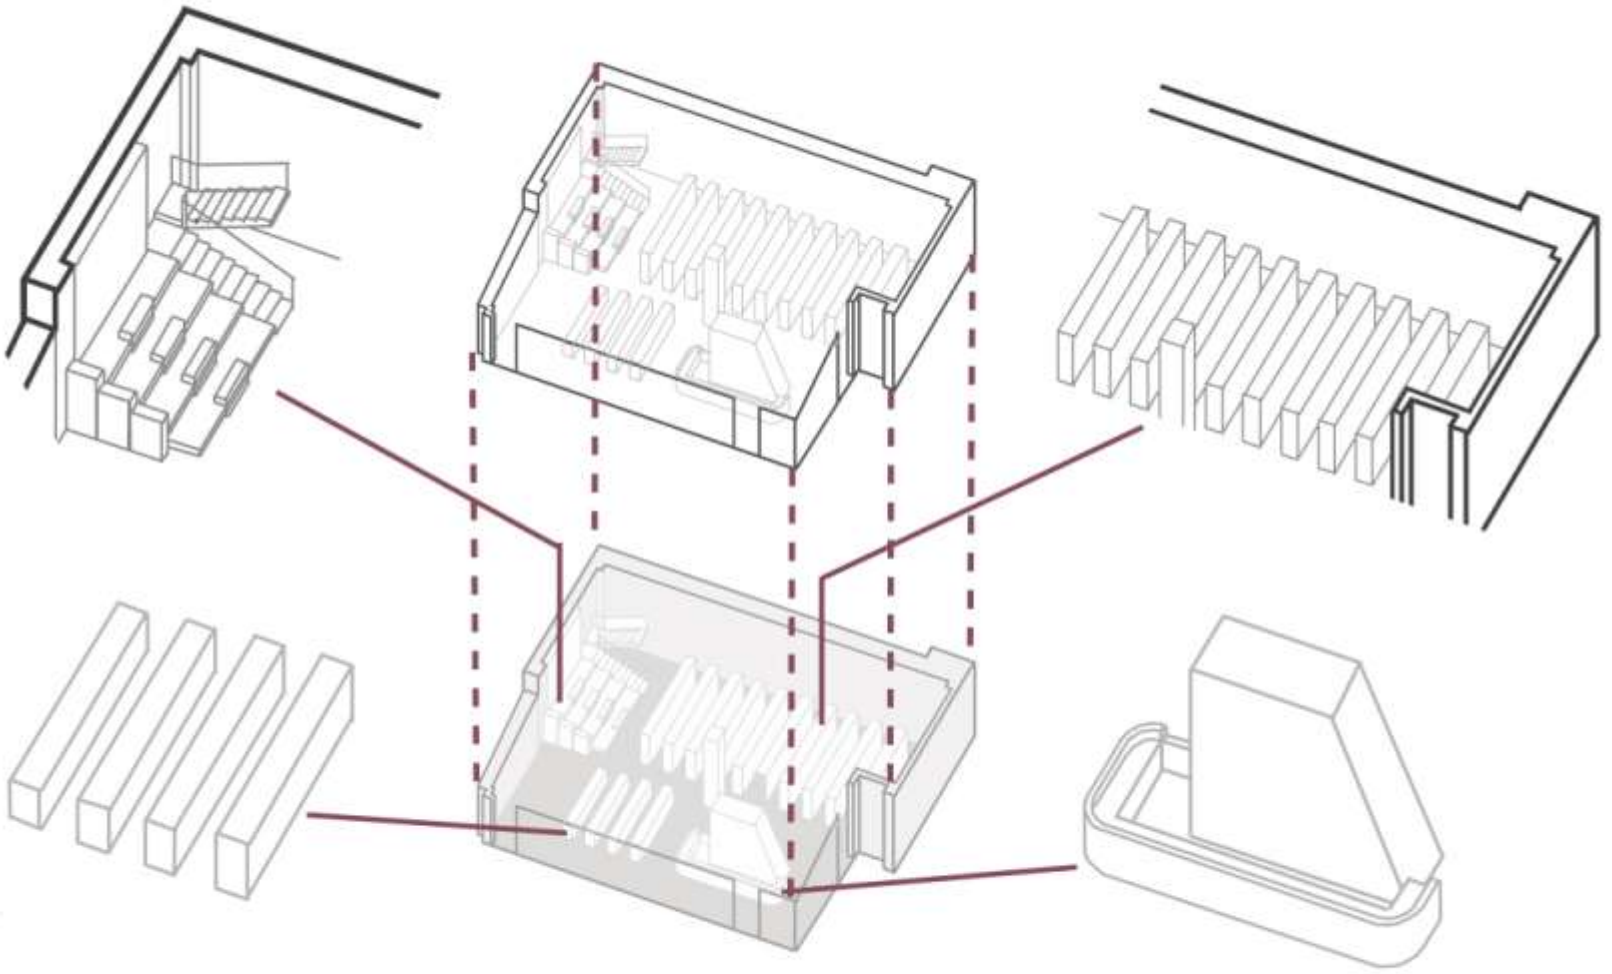

ART&DESIGN

效果图 Effect diagram

ART&DESIGN

方案二

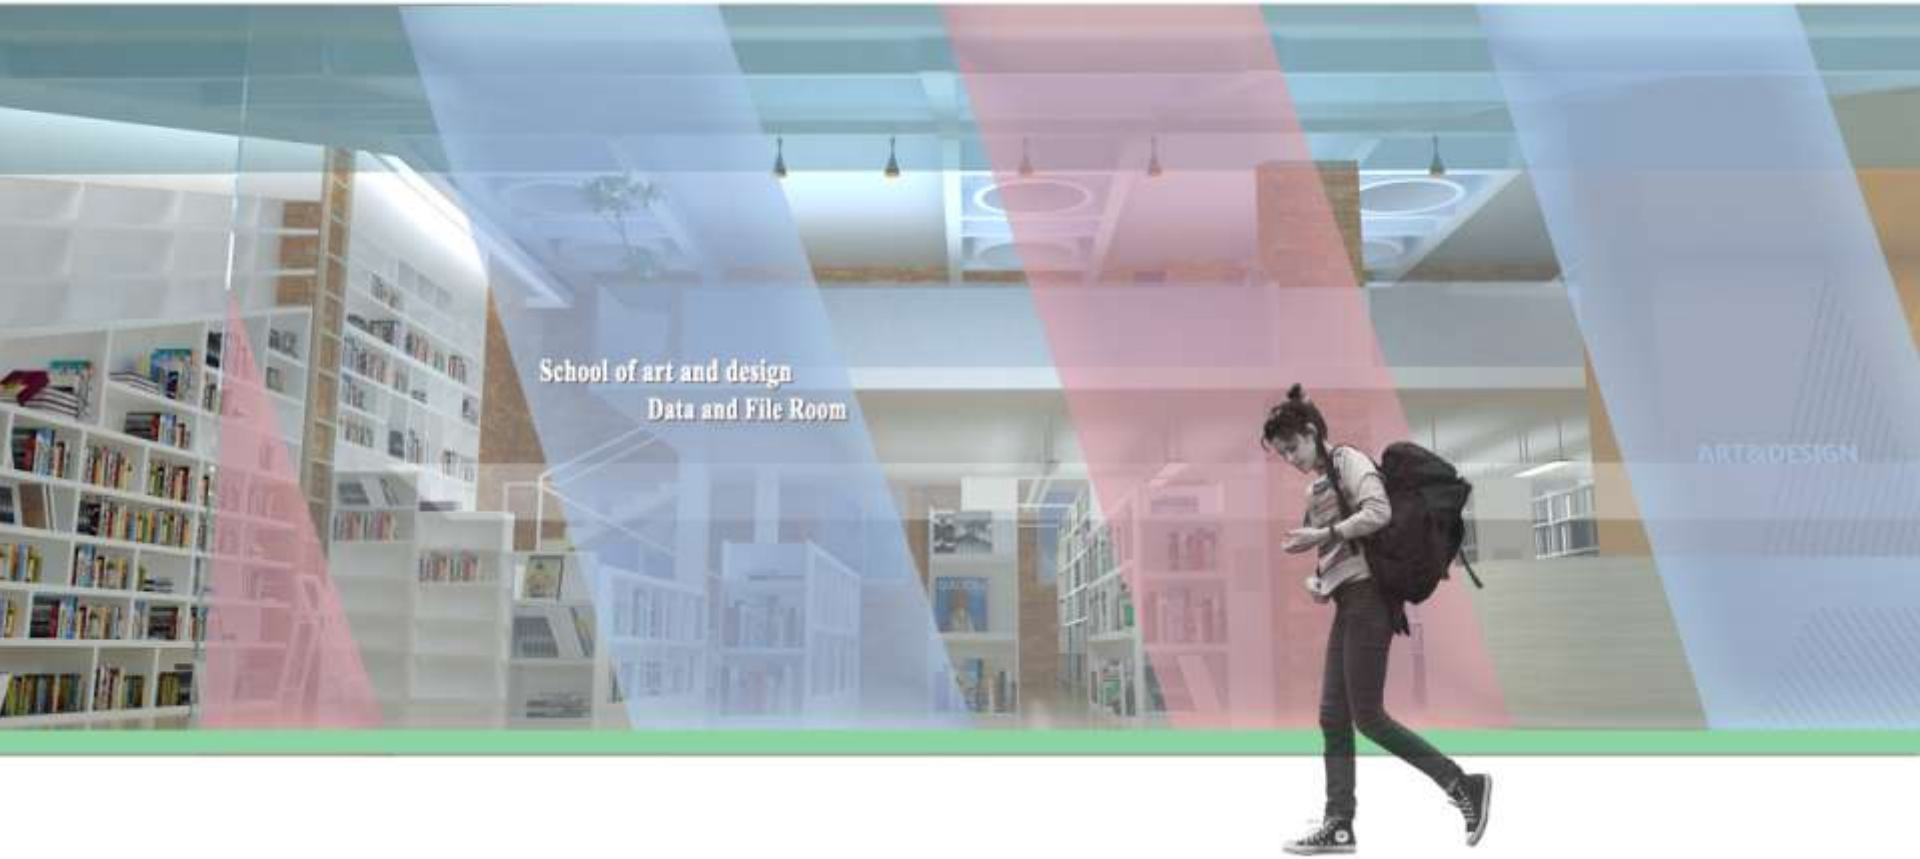
School of art and design
Data and File Room

方案三

ART&DESIGN

ART&DESIGN

THANK YOU